

тел. (097) 163 55 33
(063) 623 75 65

mail: Chaykaoleg131@gmail.com <http://chaykaoleg131.wix.com/chayka-oleg>


Архитектурные решения



Архитектор


Чайка Олег

Инв.№ ориг.	Подпись и дата	Зам. инв.№

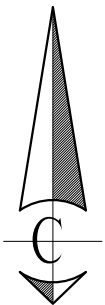


ул. Корзуна А. Г.

Схема привязки на участке М 1:500

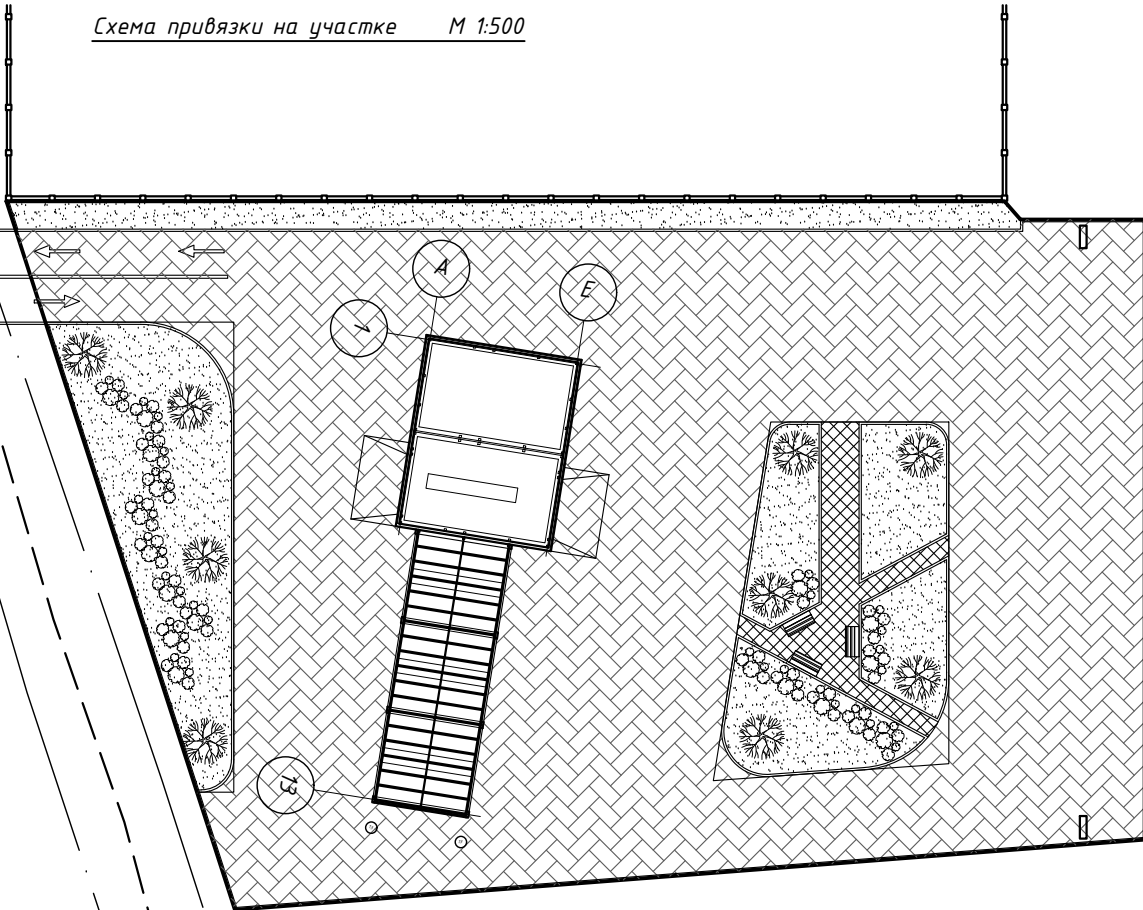

Изм.	Кол. уч.	Лист	№ док.	Подпись	Дата
Разработал					
Н. Контроль					
ГАП					

Чайка Олег Володимирович
архітектор

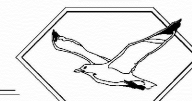

<http://chaykaoleg131.wix.com/chayka-oleg>

тел. (097) 163 55 33
(063) 623 75 65

mail: Chaykaoleg131@gmail.com

открытых и
Листов
Формат А3



Зам. инв. №	
Подпись и дата	
Инв. № орг.	

Изм.	Кол. уч.	Лист	№ док.	Подпись	Дата
Разработал					
Н. Контроль					
ГАП					

Чайка Олег Володимирович
архітектор



<http://chaykaoleg131.wix.com/chayka-oleg>

тел. (097) 163 55 33
(063) 623 75 65



mail: Chaykaoleg131@gmail.com

открытых и


Листов



Зам. инв. №	
Подпись и дата	
Инв. № орг.	

Изм.	Кол. уч.	Лист	№ док.	Подпись	Дата
Разработал					
Н. Контроль					
ГАП					

Чайка Олег Володимирович
архітектор

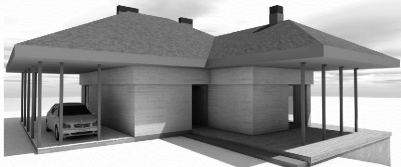

тел. (097) 163 55 33
(063) 623 75 65

mail: Chaykaoleg131@gmail.com

<http://chaykaoleg131.wix.com/chayka-oleg>

открытых и

Листов



Зам. инв. №	
Подпись и дата	
Инв. № орг.	

Изм.	Кол. уч.	Лист	№ док.	Подпись	Дата
Разработал					
Н. Контроль					
ГАП					

Чайка Олег Володимирович
архітектор



<http://chaykaoleg131.wix.com/chayka-oleg>


тел. (097) 163 55 33
(063) 623 75 65

mail: Chaykaoleg131@gmail.com

открытых и

Листов

План фундаментов М 1:100

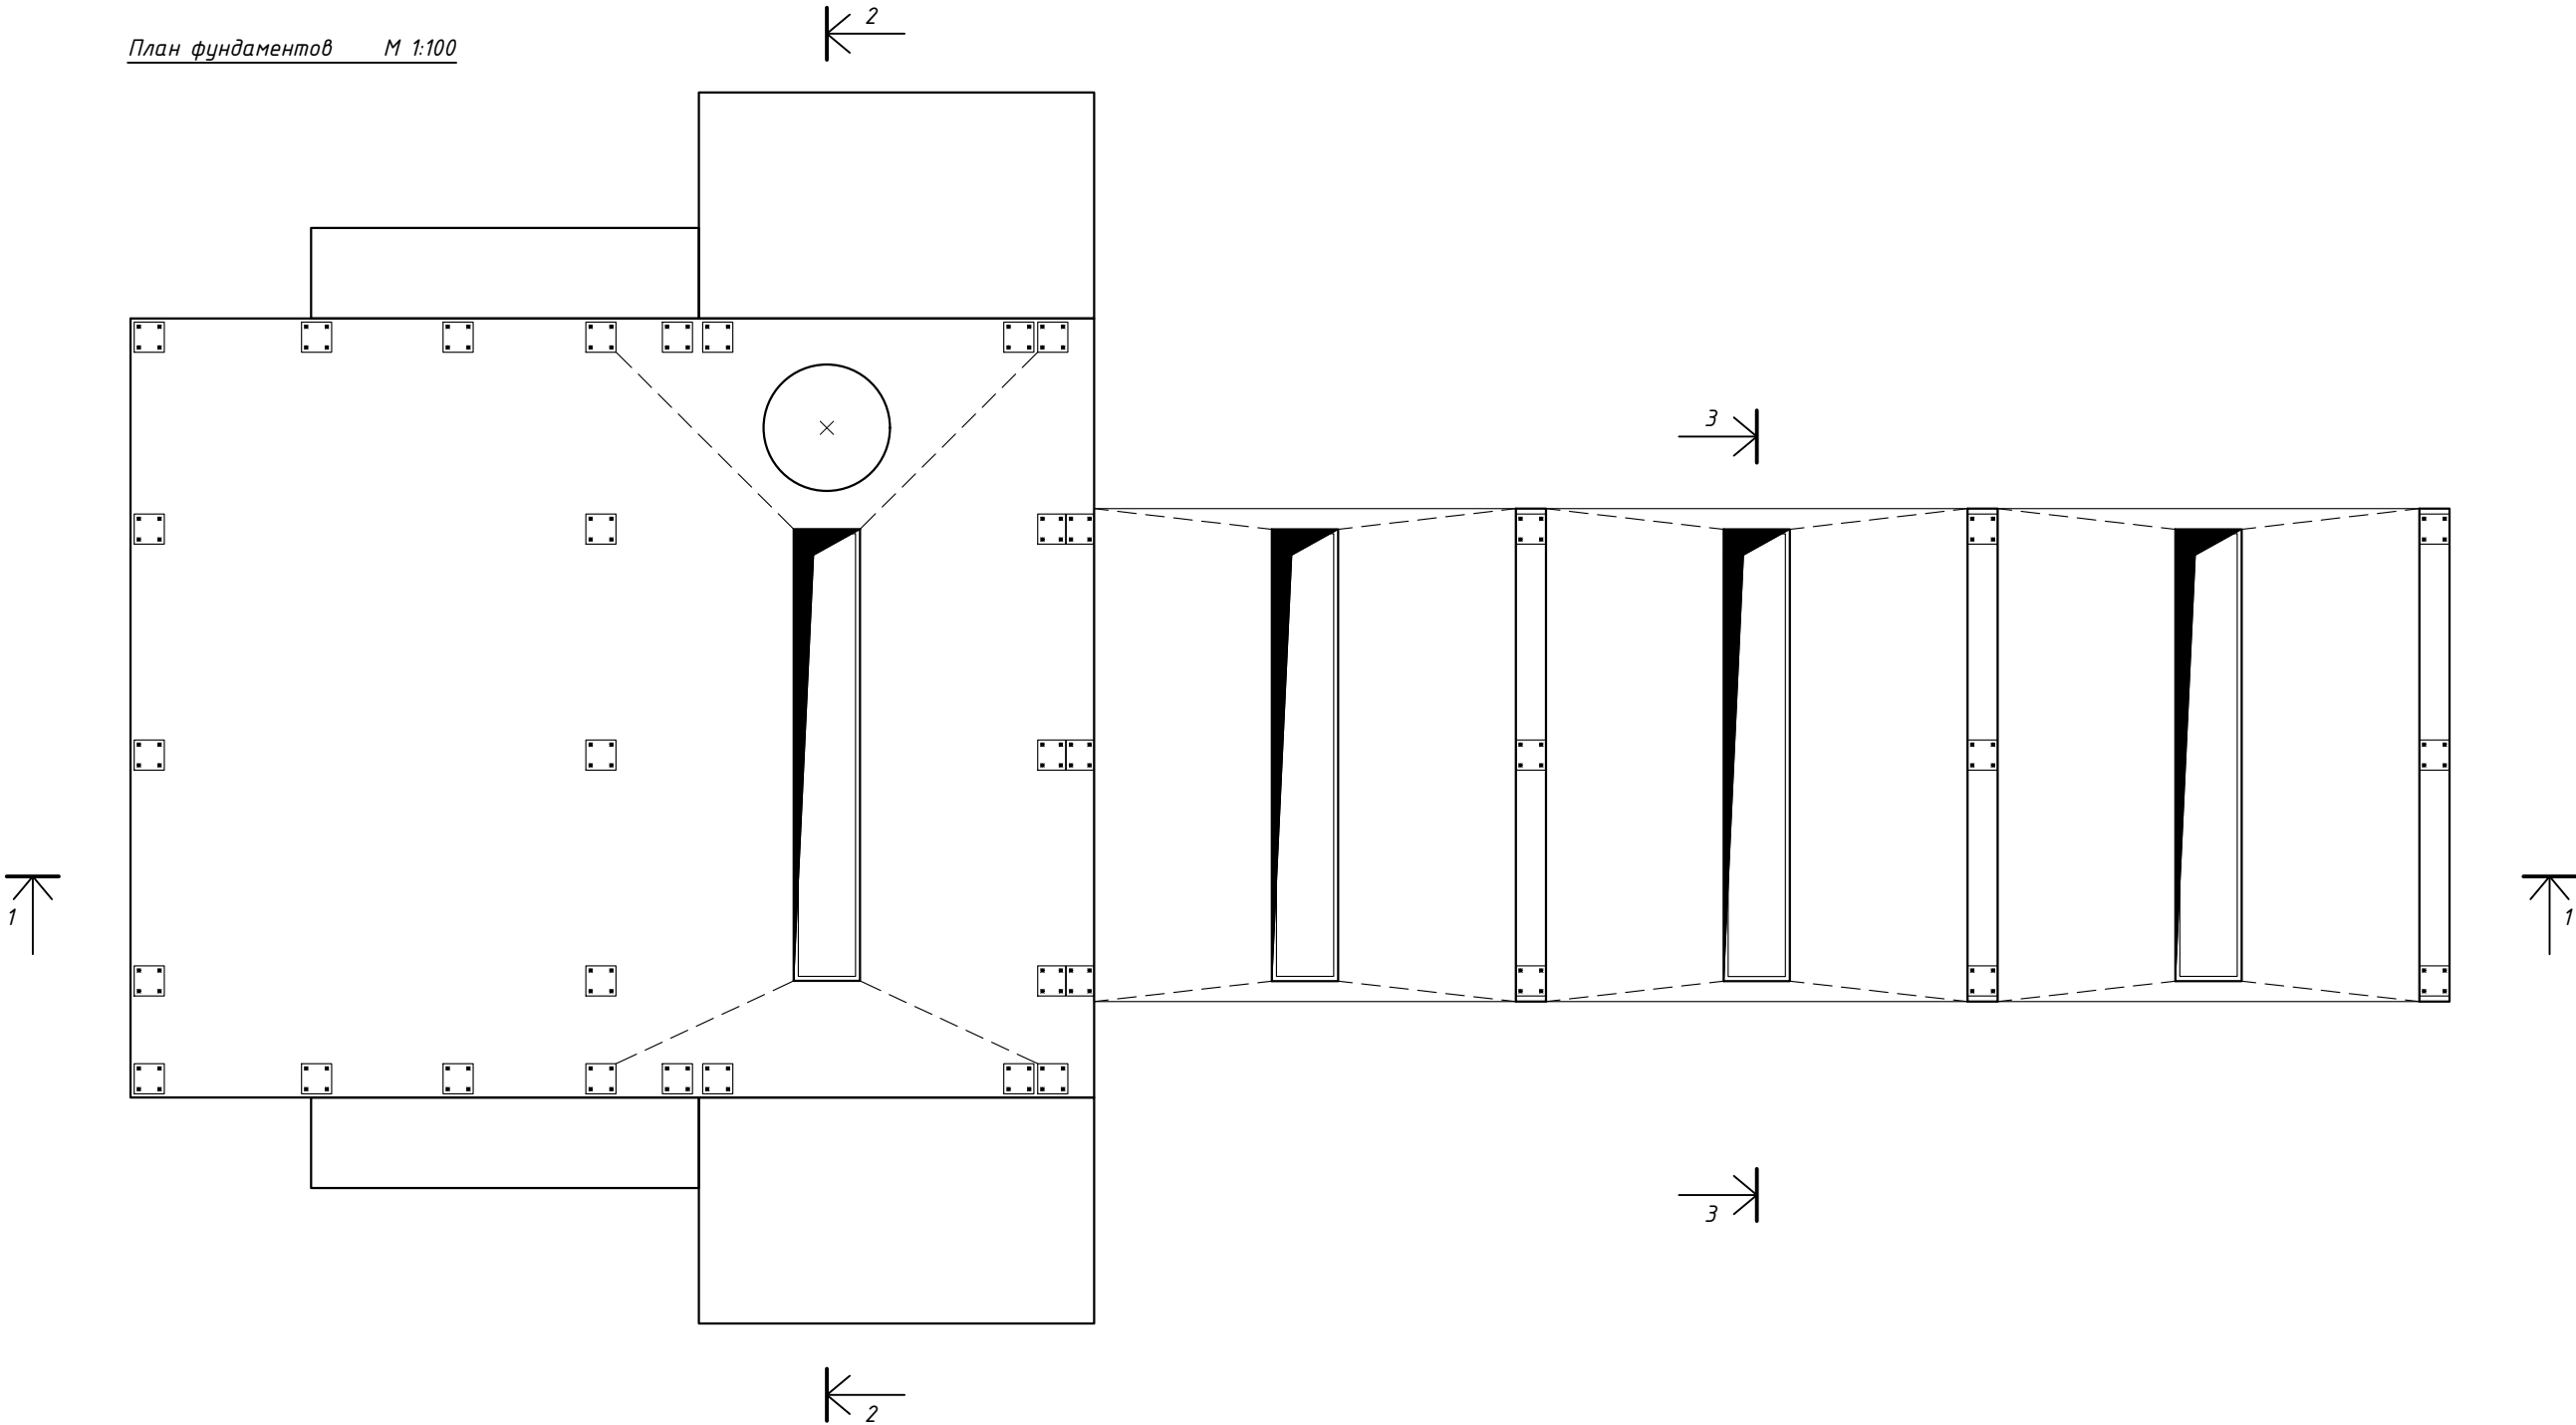

Инв.№ орг.	Подпись и дата	Зам. инв.№

Примечание:
1) Детали армирования фундаментов и спецификации смотри раздел КР

Изм.	Кол. уч.	Лист	№ док.	Подпись	Дата
Разработал					
Н. Контроль					
ГАП					

Чайка Олег Володимирович
архітектор



<http://chaykaoleg131.wix.com/chayka-oleg>


тел. (097) 163 55 33
(063) 623 75 65

mail: Chaykaoleg131@gmail.com

открытых и

Листов

План на отм. ±0,000 М 1:100

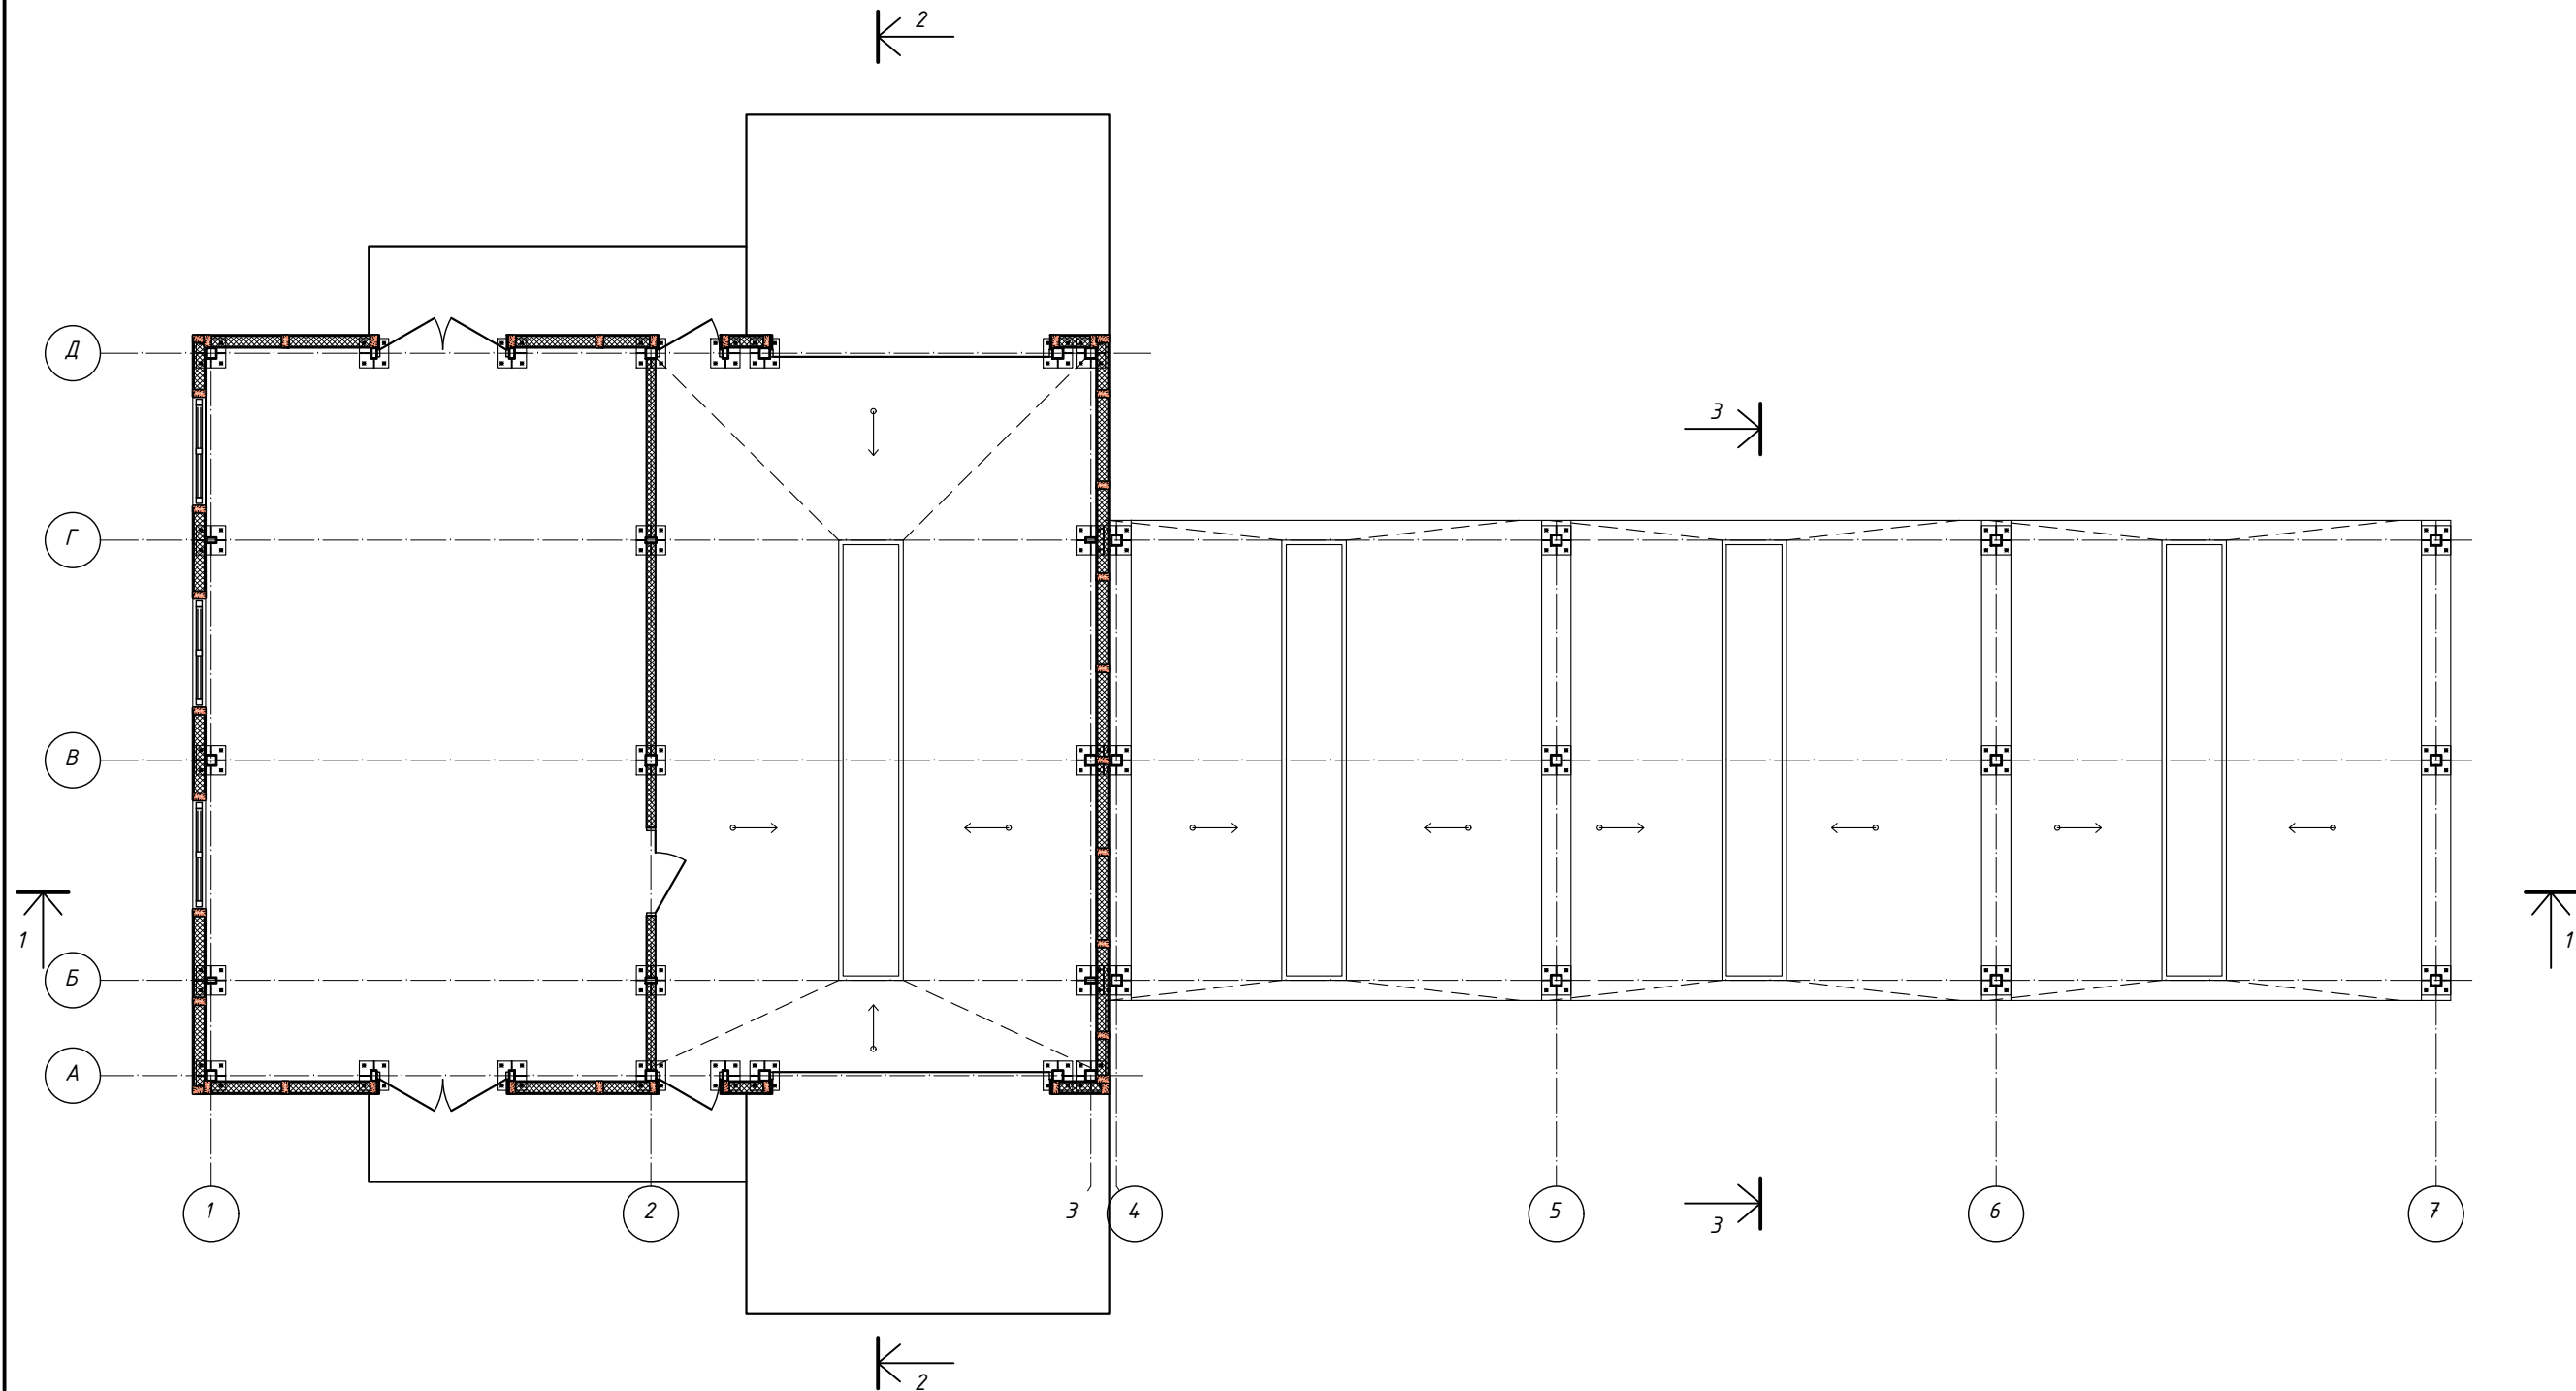

- Примечание:
- 1) За относительную отметку ±0,000 принимаем уровень ЧИСТОГО пола хозяйственных помещений
 - 2) Детали крепления и экспликацию металлических элементов смотри раздел КМ
 - 3) Разрезы 1-1, 2-2 и 3-3 смотри Лист 15
 - 4) Спецификация заполнения оконных и дверных проёмов смотри Лист 16

ЭКСПЛИКАЦИЯ ПОМЕЩЕНИЙ

1	Закрытый пост автомойки	60,30
2	Хозяйственные помещения	60,30
3	Пост №1	38,30
4	Пост №2	38,30
5	Пост №3	38,30
Общая площадь помещений		235,50

Изм.	Кол. уч.	Лист	№ док.	Подпись	Дата
Разработал					
Н. Контроль					
ГАП					

Чайка Олег Володимирович
архітектор




тел. (097) 163 55 33
(063) 623 75 65

mail: Чайкаoleg131@gmail.com

<http://chaykaoleg131.wix.com/chayka-oleg>

открытых и

Листов

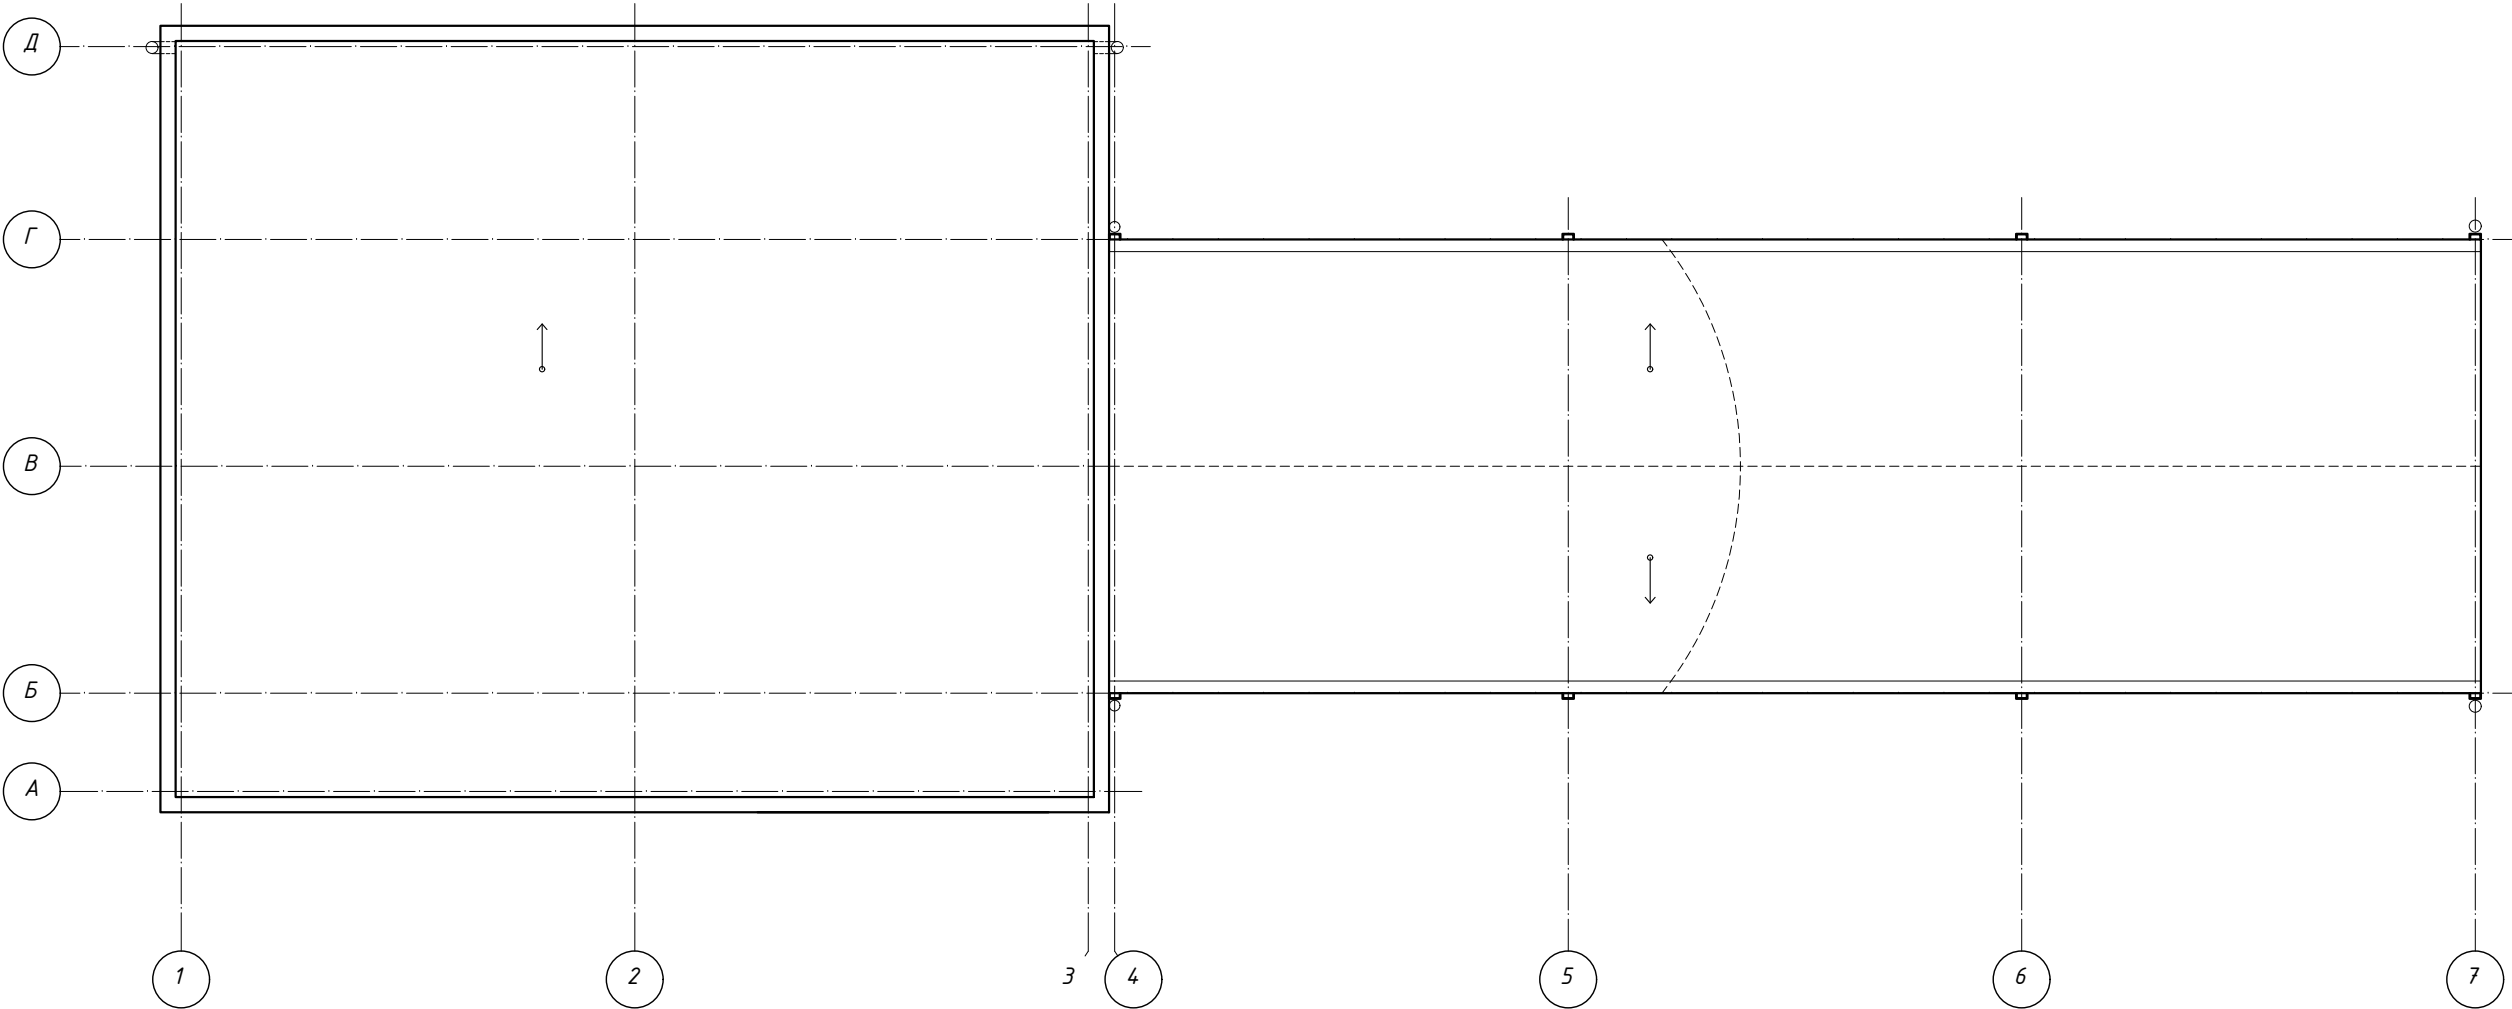

ЭКСПЛИКАЦИЯ ПОКРЫТИЯ

1	Покрытие открытых постов	112,60
2	Покрытие закрытых помещений	121,50

Примечание:

- 1) Детали крепления и экспликацию металлических элементов смотри раздел КМ

Зам. инв. №	
Подпись и дата	
Инв. № орг.	

Изм.	Кол. уч.	Лист	№ док.	Подпись	Дата
Разработал					
Н. Контроль					
ГАП					

Чайка Олег Володимирович

архітектор

тел. (097) 163 55 33

(063) 623 75 65

mail: Chaykaoleg131@gmail.com


<http://chaykaoleg131.wix.com/chayka-oleg>

открытых и


Листов

Формат А3

Фасад в осях 1-8 М 1:100

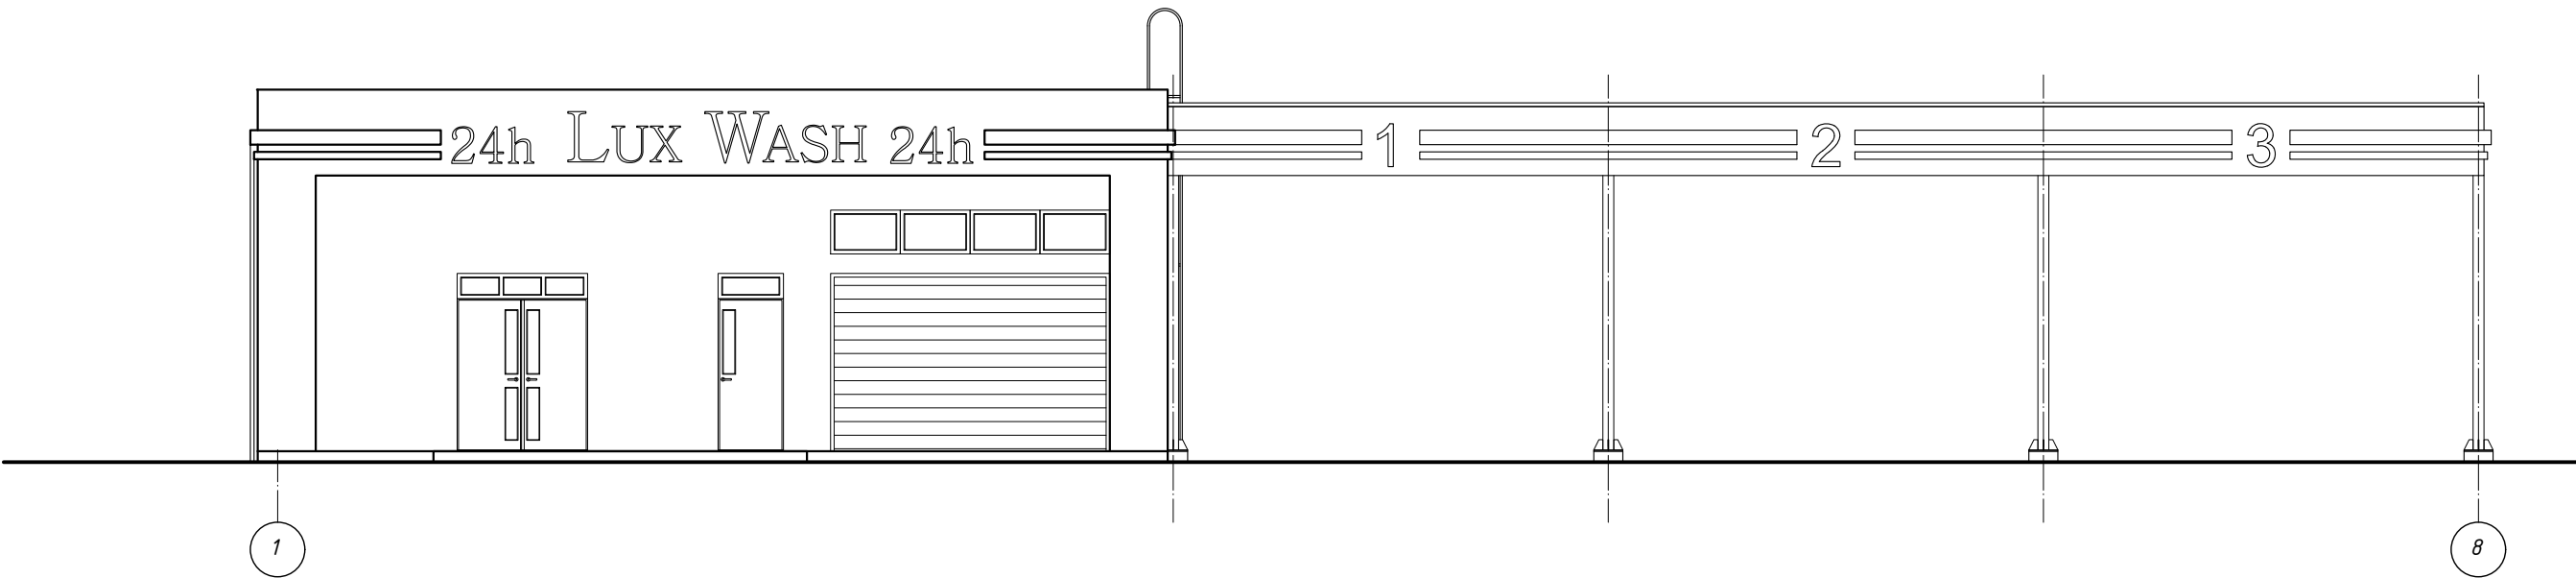

Фасад в осях 1-8 М 1:100

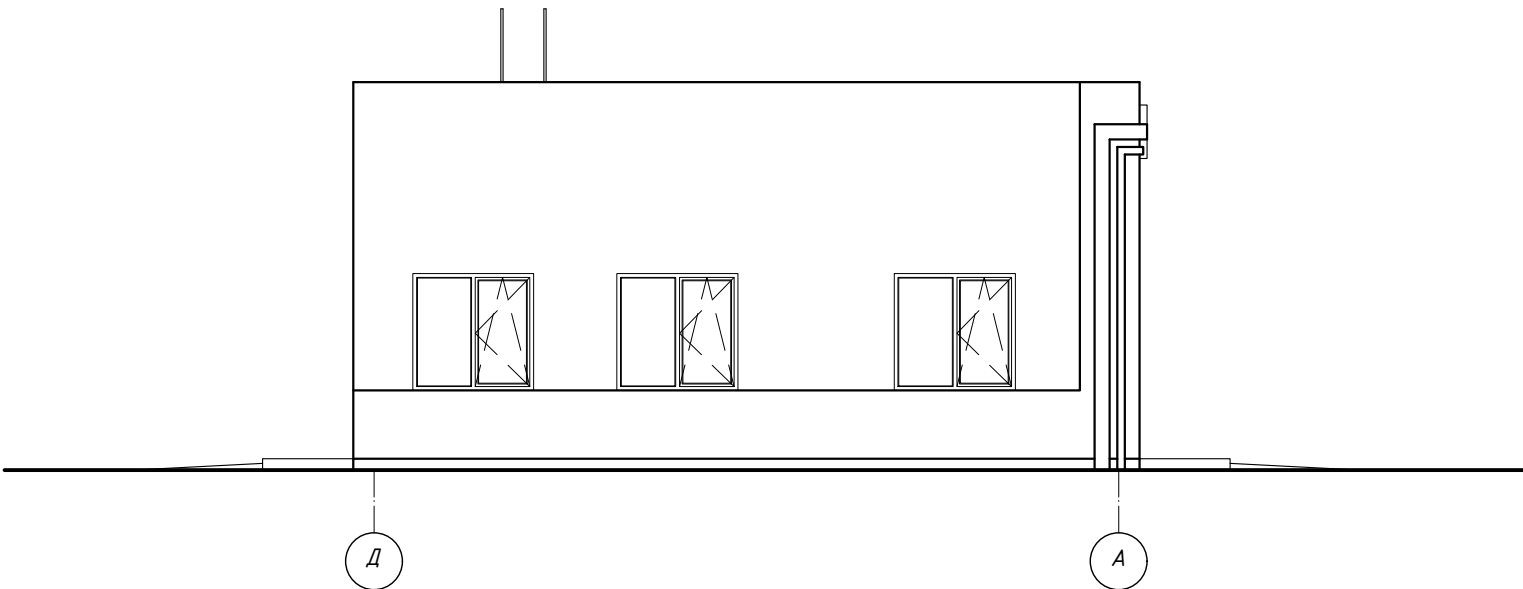

Зам. инв. №	
Подпись и дата	
Инв. № орг.	

Изм.	Кол. уч.	Лист	№ док.	Подпись	Дата
Разработал					
Н. Контроль					
ГАП					

Чайка Олег Володимирович
архітектор




тел. (097) 163 55 33
(063) 623 75 65

mail: Chaykaoleg131@gmail.com

<http://chaykaoleg131.wix.com/chayka-oleg>


открытых и
Листов

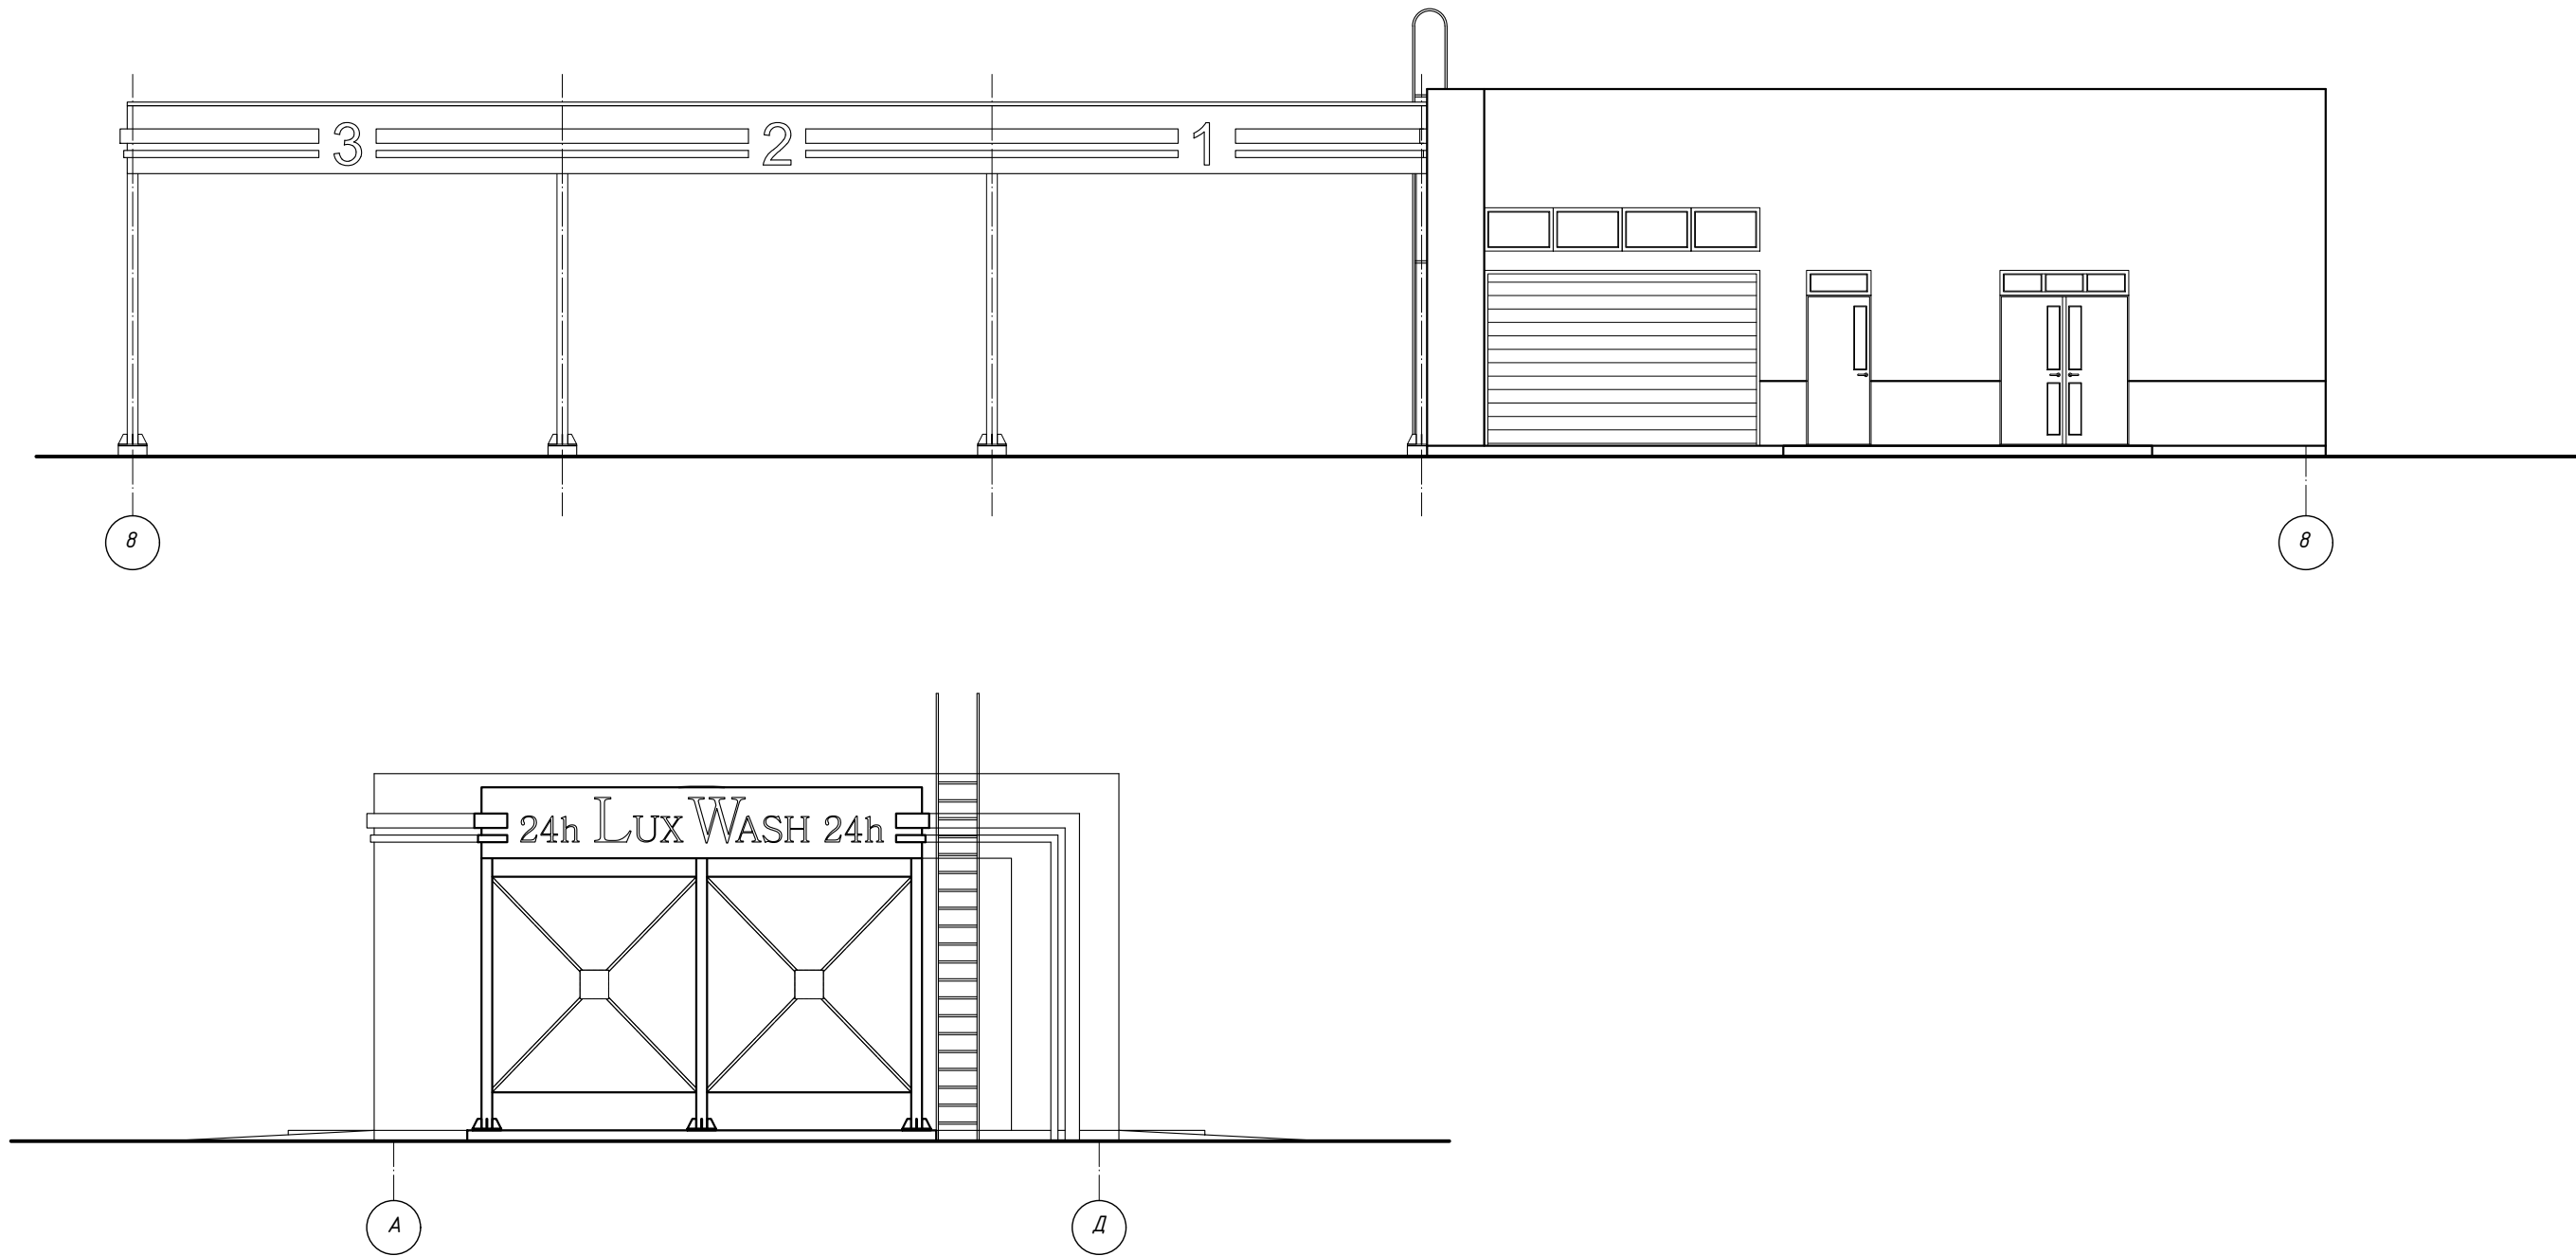

Зам. инв. №	
Подпись и дата	
Инв. № орг.	

Изм.	Кол. уч.	Лист	№ док.	Подпись	Дата
Разработал					
Н. Контроль					
ГАП					

Чайка Олег Владимирович
архитектор

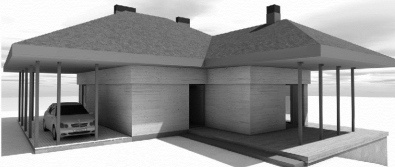


<http://chaykaoleg131.wix.com/chayka-oleg>

тел. (097) 163 55 33
(063) 623 75 65


mail: Chaykaoleg131@gmail.com

открытых и
Листов


1-1 М 1:100

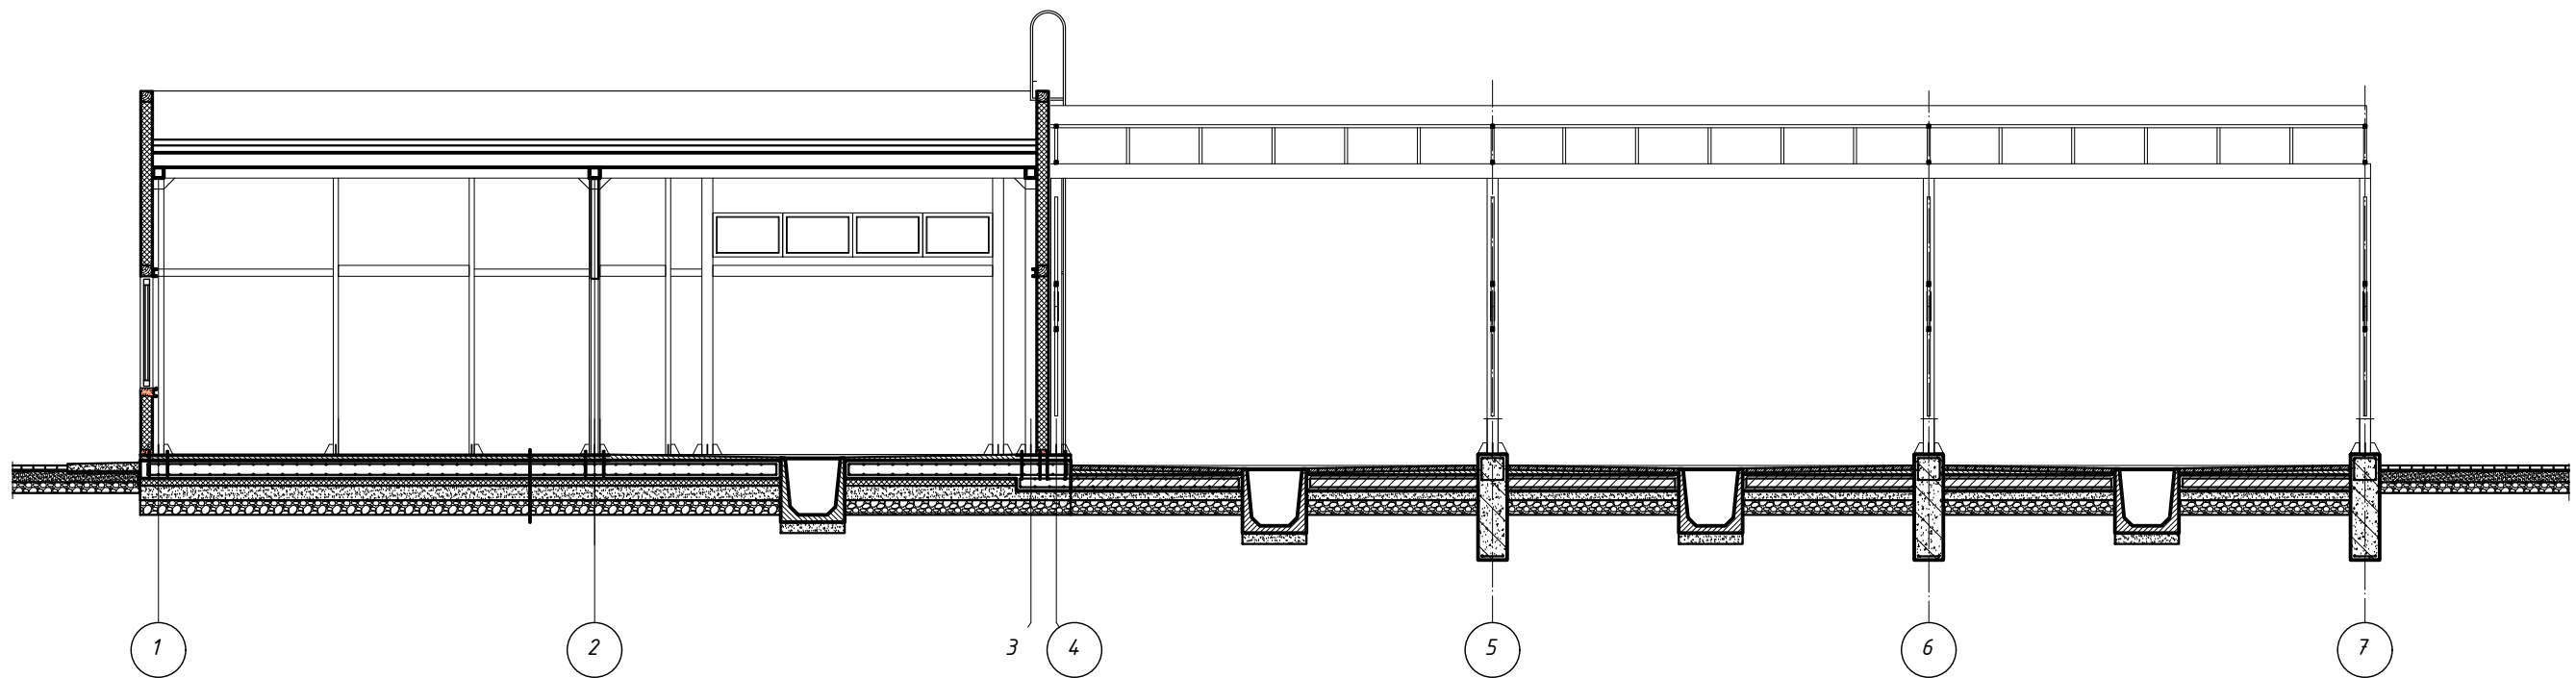

2-2 М 1:100

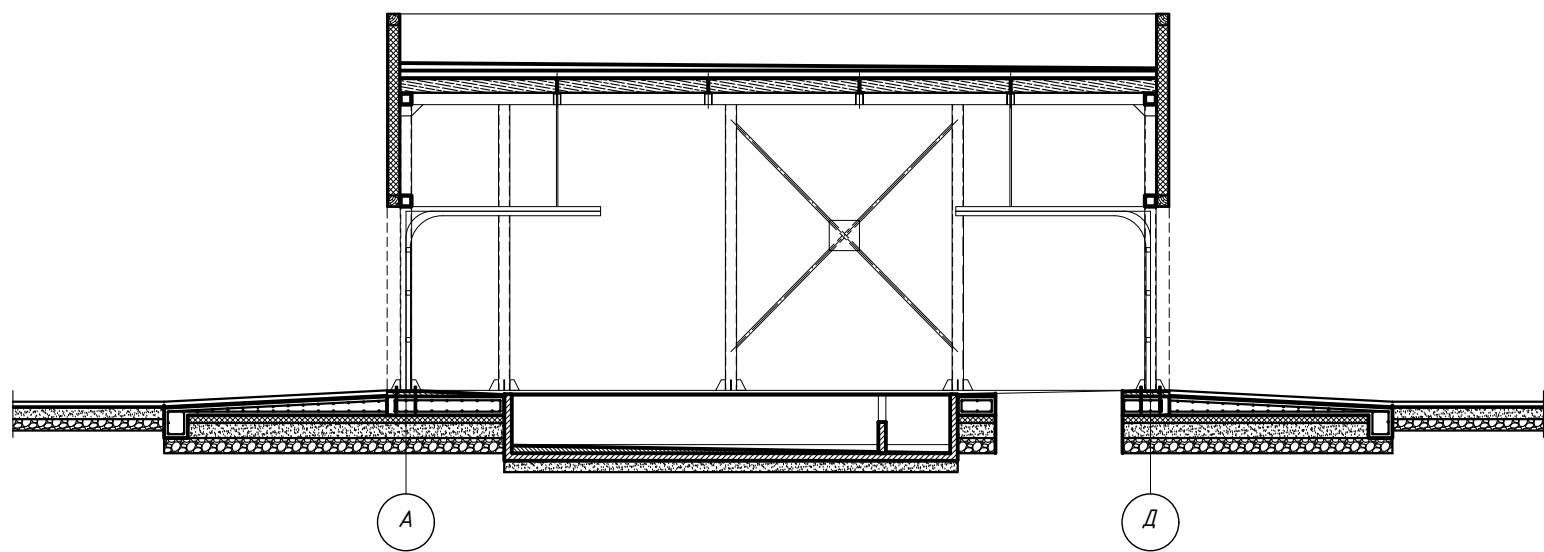

3-3 М 1:100

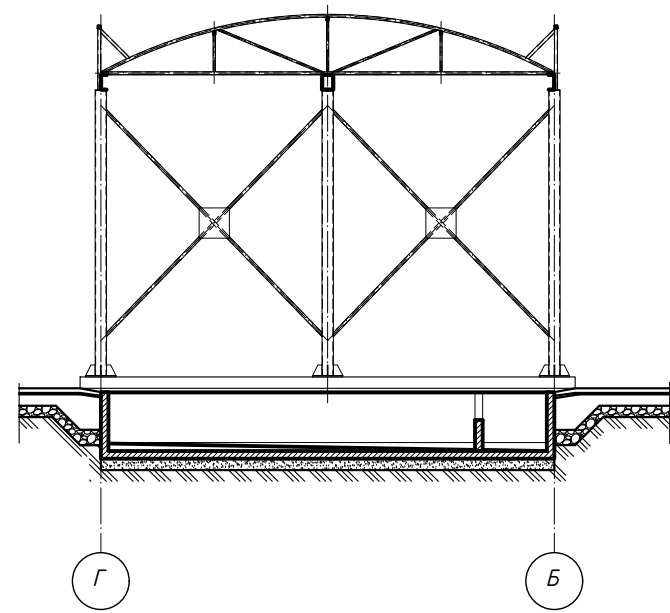

Зам. инв. №	
Подпись и дата	
Инв. № орг.	

Изм.	Кол. уч.	Лист	№ док.	Подпись	Дата
Разработал					
Н. Контроль					
ГАП					

Чайка Олег Володимирович
архітектор



тел. (097) 163 55 33
(063) 623 75 65


mail: Chaykaoleg131@gmail.com

<http://chaykaoleg131.wix.com/chayka-oleg>





открытых и

Листов

СПЕЦИФИКАЦИЯ ЭЛЕМЕНТОВ ОКОННЫХ ПРОЁМОВ

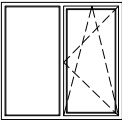МАРКА		О-1		О-2	
СХЕМА					
ГАБАРИТЫ КОНСТРУКЦИИ	ШИРИНА	1600		3850	
	ВЫСОТА	1510		605	
ОДКРЫВАНИЕ		Л	П	Л	П
		-	-	-	-
КОЛИЧЕСТВО		3		2	
ПРИМЕЧАНИЕ					

СПЕЦИФИКАЦИЯ ЭЛЕМЕНТОВ ДВЕРНЫХ ПРОЁМОВ

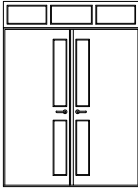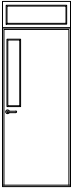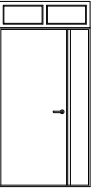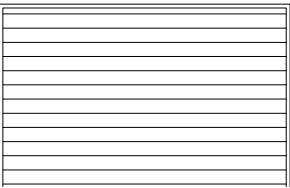МАРКА		Дн-1		Дн-2		Дв-1		Вр-1	
СХЕМА									
ГАБАРИТЫ КОНСТРУКЦИИ	ШИРИНА	1290		940		940		1200	
	ВЫСОТА	2885		2100		2100		2100	
ОТКРЫВАНИЕ		Л	П	Л	П	Л	П	Л	П
		-	-	1	1	1	-	-	-
КОЛИЧЕСТВО		2		2		1		2	
ПРИМЕЧАНИЕ								Ворота гаражные	

- ПРИМЕЧАНИЯ:
- Окна изображены снаружи (со стороны улицы)
 - Перед изготовлением окон и дверей сделать контрольные замеры.
 - Размещение окон и дверей смотреть на плане (Лист 11) и на фасадах (Лист 13, 14)

Зам. инв. №	
Подпись и дата	
Инв. № орг.	

<table><tr><td></td><td></td><td></td><td></td><td></td><td></td></tr><tr><td></td><td></td><td></td><td></td><td></td><td></td></tr><tr><td></td><td></td><td></td><td></td><td></td><td></td></tr><tr><td>Изм.</td><td>Кол. уч.</td><td>Лист</td><td>№ док.</td><td>Подпись</td><td>Дата</td></tr><tr><td></td><td></td><td></td><td></td><td></td><td></td></tr><tr><td>Разработал</td><td></td><td></td><td></td><td></td><td></td></tr><tr><td>Н. Контроль</td><td></td><td></td><td></td><td></td><td></td></tr><tr><td>ГАП</td><td></td><td></td><td></td><td></td><td></td></tr></table>																			Изм.	Кол. уч.	Лист	№ док.	Подпись	Дата							Разработал						Н. Контроль						ГАП						Чайка Олег Володимирович архітектор  http://chaykaoleg131.wix.com/chayka-oleg тел. (097) 163 55 33 (063) 623 75 65  mail: Chaykaoleg131@gmail.com	открытых и Листов Формат А3
Изм.	Кол. уч.	Лист	№ док.	Подпись	Дата	
Разработал	
Н. Контроль	
ГАП	