


План расстановки мебели на отм. ±0,000 М 1:100

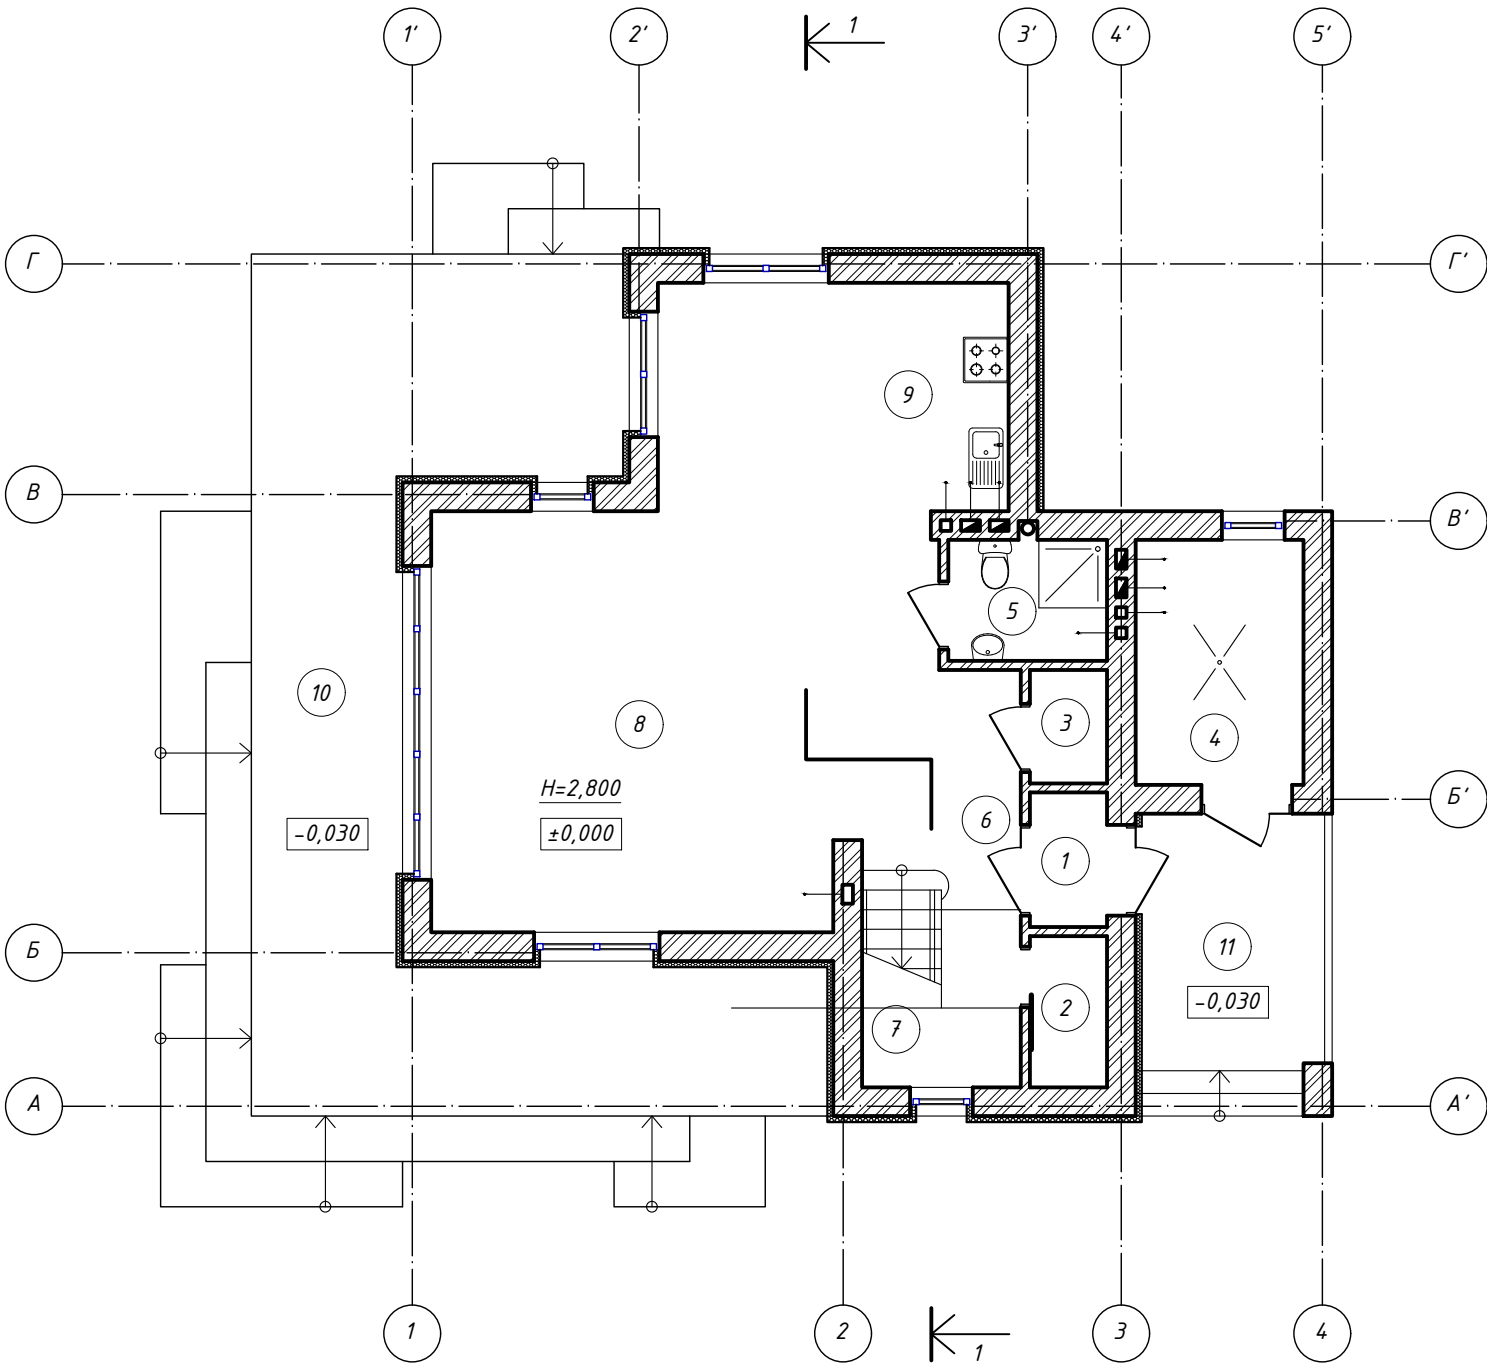


| №п/п           | НАЗВА ПРИМІЩЕННЯ | ПЛОЩА       |
|----------------|------------------|-------------|
| 1              | Тамбур           | 1,80        |
| 2              | Гардеробна       | 2,00        |
| 3              | Комора           | 1,50        |
| 4              | Паливна          | 7,20        |
| 5              | Санвузол         | 3,40        |
| 6              | Хол              | 11,30       |
| 7              | Сходовая клітка  | 4,10        |
| 8              | Вітальня         | 29,50       |
| 9              | Кухня            | 14,00       |
| 10             | Тераса           | 44,90/13,50 |
| 11             | Тераса           | 8,80/2,60   |
| Загальна площа |                  | 90,90       |
| Житлова площа  |                  | 29,50       |

|              |               |             |
|--------------|---------------|-------------|
| Інв. № ориг. | Підпис і дата | Зам. інв. № |
|              |               |             |

|           |        |      |        |        |      |                     |   |  |
|-----------|--------|------|--------|--------|------|---------------------|---|--|
|           |        |      |        |        |      |                     |   |  |
|           |        |      |        |        |      |                     |   |  |
| Зм.       | К-сть. | Арк. | № док. | Підпис | Дата | Житловий будинок    |   |  |
| ГІП       |        |      |        |        |      |                     |   |  |
| Виконав   |        |      |        |        |      | ЕНЗ                 | 2 |  |
| Перевірив |        |      |        |        |      | План на відм ±0,000 |   |  |
|           |        |      |        |        |      |                     |   |  |

План расстановки мебели на отм. -3,100 М 1:100

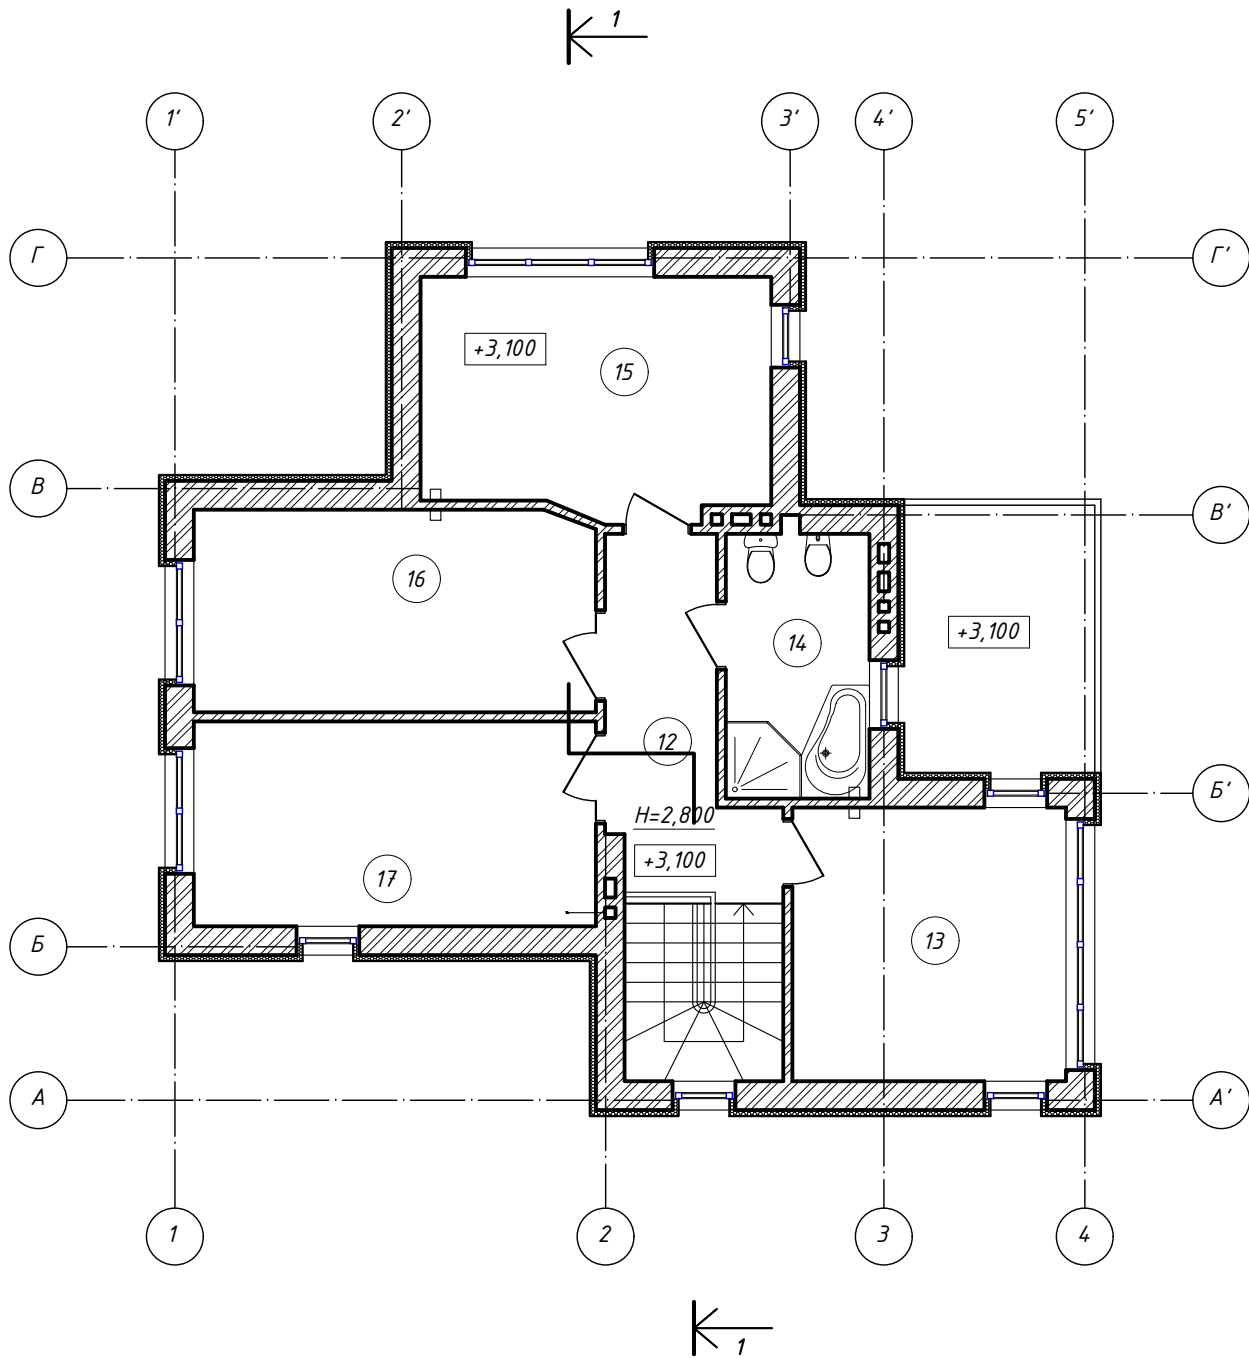


| №п/п                   | НАЗВА ПРИМІЩЕННЯ | ПЛОЩА  |
|------------------------|------------------|--------|
| 12                     | Тамбур           | 8,10   |
| 13                     | Спальня          | 13,10  |
| 14                     | Санвузол         | 6,70   |
| 15                     | Спальня          | 13,70  |
| 16                     | Спальня          | 14,30  |
| 17                     | Спальня          | 14,40  |
| Загальна площа поверху |                  | 70,00  |
| Житлова площа поверху  |                  | 55,50  |
| Загальна площа будинку |                  | 160,00 |
| Житлова площа будинку  |                  | 87,90  |


|              |               |             |
|--------------|---------------|-------------|
| Інв. № ориг. | Підпис і дата | Зам. інв. № |
|              |               |             |

|           |        |      |        |        |      |                     |        |       |         |
|-----------|--------|------|--------|--------|------|---------------------|--------|-------|---------|
|           |        |      |        |        |      |                     |        |       |         |
|           |        |      |        |        |      |                     |        |       |         |
|           |        |      |        |        |      |                     |        |       |         |
| Зм.       | К-сть. | Арк. | № док. | Підпис | Дата |                     |        |       |         |
|           |        |      |        |        |      | Житловий будинок    | Стадія | Аркуш | Аркушів |
| ГІП       |        |      |        |        |      |                     | ЕНЗ    | 3     |         |
| Виконав   |        |      |        |        |      |                     |        |       |         |
| Перевірів |        |      |        |        |      | План на відм +3,100 |        |       |         |
|           |        |      |        |        |      |                     |        |       |         |
|           |        |      |        |        |      |                     |        |       |         |

Фасад в осях 1-4 М 1:100

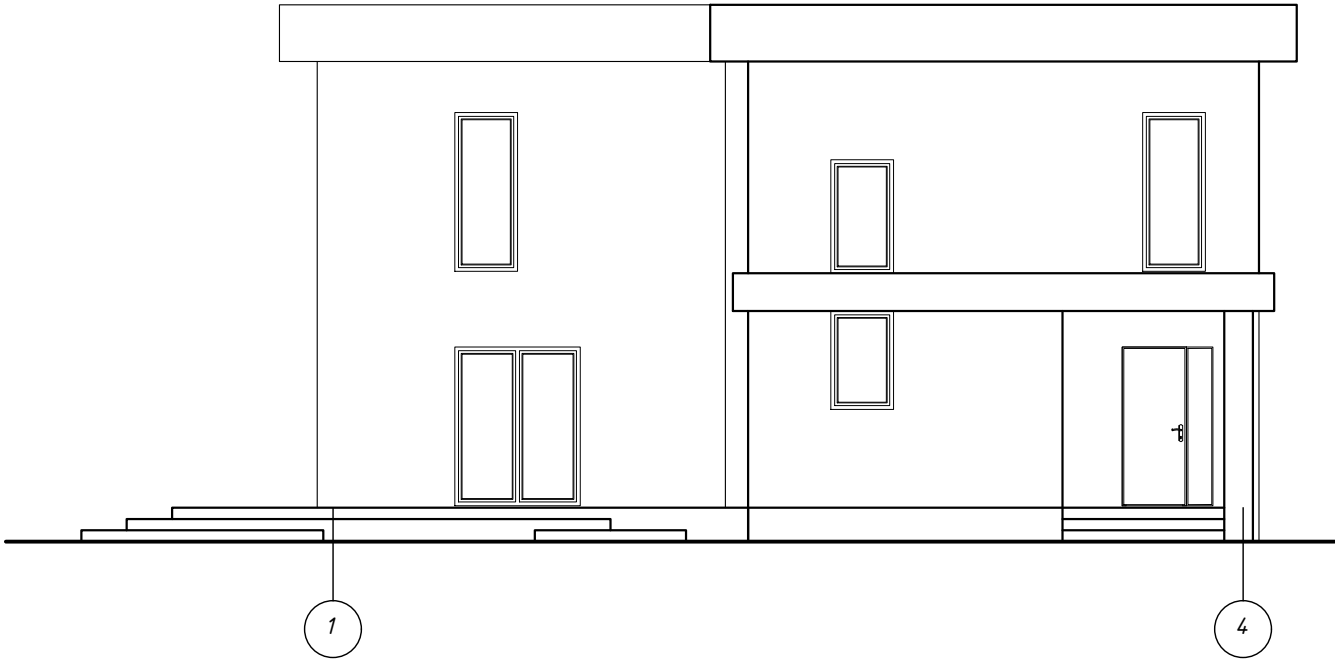

Фасад в осях А'-Г' М 1:100

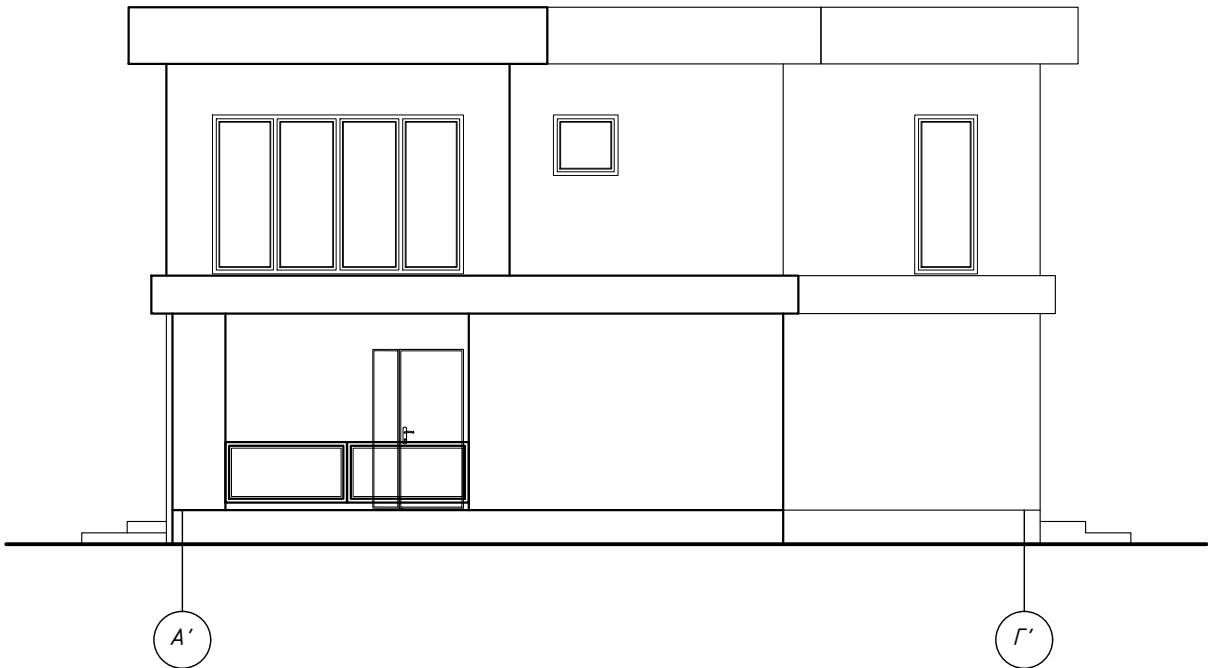

|               |  |
|---------------|--|
| Зам. інв. №   |  |
| Підпис і дата |  |
| Інв. № ориг.  |  |

|           |        |      |        |        |      |                                        |        |       |         |
|-----------|--------|------|--------|--------|------|----------------------------------------|--------|-------|---------|
|           |        |      |        |        |      |                                        |        |       |         |
|           |        |      |        |        |      |                                        |        |       |         |
|           |        |      |        |        |      |                                        |        |       |         |
| Зм.       | К-сть. | Арк. | № док. | Підпис | Дата |                                        |        |       |         |
|           |        |      |        |        |      | Житловий будинок                       | Стадія | Аркуш | Аркушів |
| ГІП       |        |      |        |        |      |                                        | ЕНЗ    | 4     |         |
| Виконав   |        |      |        |        |      |                                        |        |       |         |
| Перевірів |        |      |        |        |      | Фасад в осях 1-4<br>Фасад в осях А'-Г' |        |       |         |
|           |        |      |        |        |      |                                        |        |       |         |
|           |        |      |        |        |      |                                        |        |       |         |

Фасад в осях 5'-1' М 1:100



Фасад в осях Г-А М 1:100




|              |               |             |
|--------------|---------------|-------------|
| Інв. № ориг. | Підпис і дата | Зам. інв. № |
|              |               |             |

|           |        |      |        |        |      |                    |  |        |       |
|-----------|--------|------|--------|--------|------|--------------------|--|--------|-------|
|           |        |      |        |        |      |                    |  |        |       |
|           |        |      |        |        |      |                    |  |        |       |
|           |        |      |        |        |      |                    |  |        |       |
| Зм.       | К-сть. | Арк. | № док. | Підпис | Дата | Житловий будинок   |  | Стадія | Аркуш |
| ГІП       |        |      |        |        |      |                    |  | ЕНЗ    | 5     |
| Виконав   |        |      |        |        |      | Фасад в осях 5'-1' |  |        |       |
| Перевірів |        |      |        |        |      | Фасад в осях Г-А   |  |        |       |
|           |        |      |        |        |      |                    |  |        |       |
|           |        |      |        |        |      |                    |  |        |       |

Фасад в осях 5'-1' М 1:100




Фасад в осях А'-Г' М 1:100

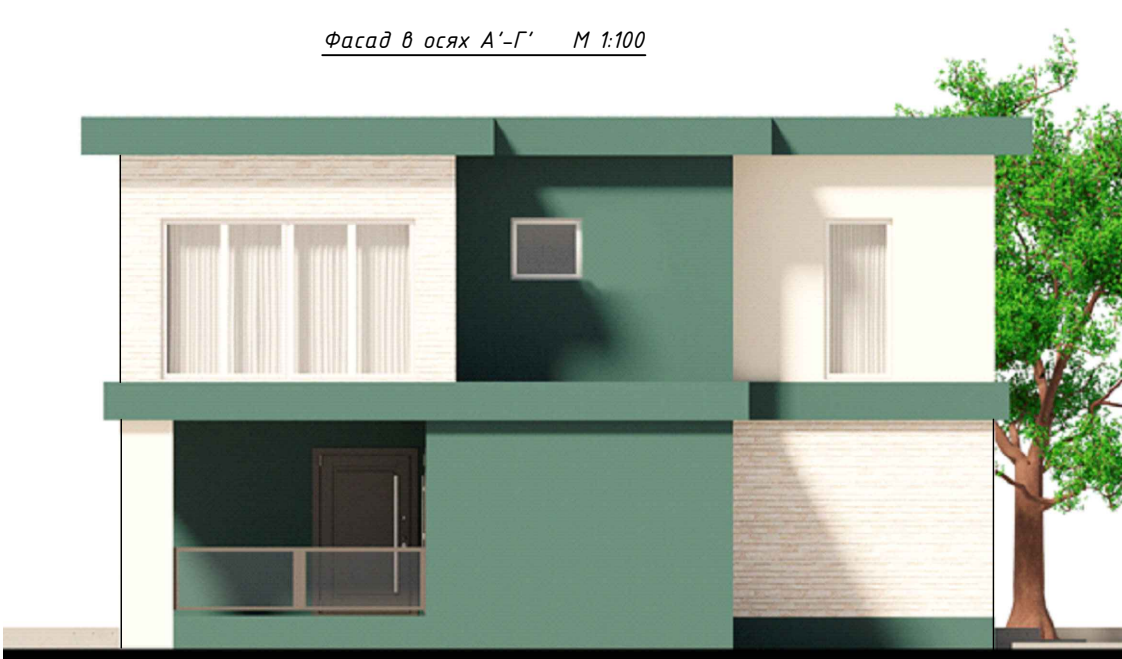

|              |               |             |
|--------------|---------------|-------------|
| Інв. № ориг. | Підпис і дата | Зам. інв. № |
|              |               |             |

|           |        |      |        |        |      |                  |  |        |       |
|-----------|--------|------|--------|--------|------|------------------|--|--------|-------|
|           |        |      |        |        |      |                  |  |        |       |
|           |        |      |        |        |      |                  |  |        |       |
|           |        |      |        |        |      |                  |  |        |       |
| Зм.       | К-сть. | Арк. | № док. | Підпис | Дата |                  |  | Стадія | Аркуш |
| ГІП       |        |      |        |        |      | Житловий будинок |  | ЕНЗ    | 6     |
| Виконав   |        |      |        |        |      |                  |  |        |       |
| Перевірив |        |      |        |        |      |                  |  |        |       |
|           |        |      |        |        |      | Кольорові фасади |  |        |       |
|           |        |      |        |        |      |                  |  |        |       |

Розріз 1-1 М 1:100

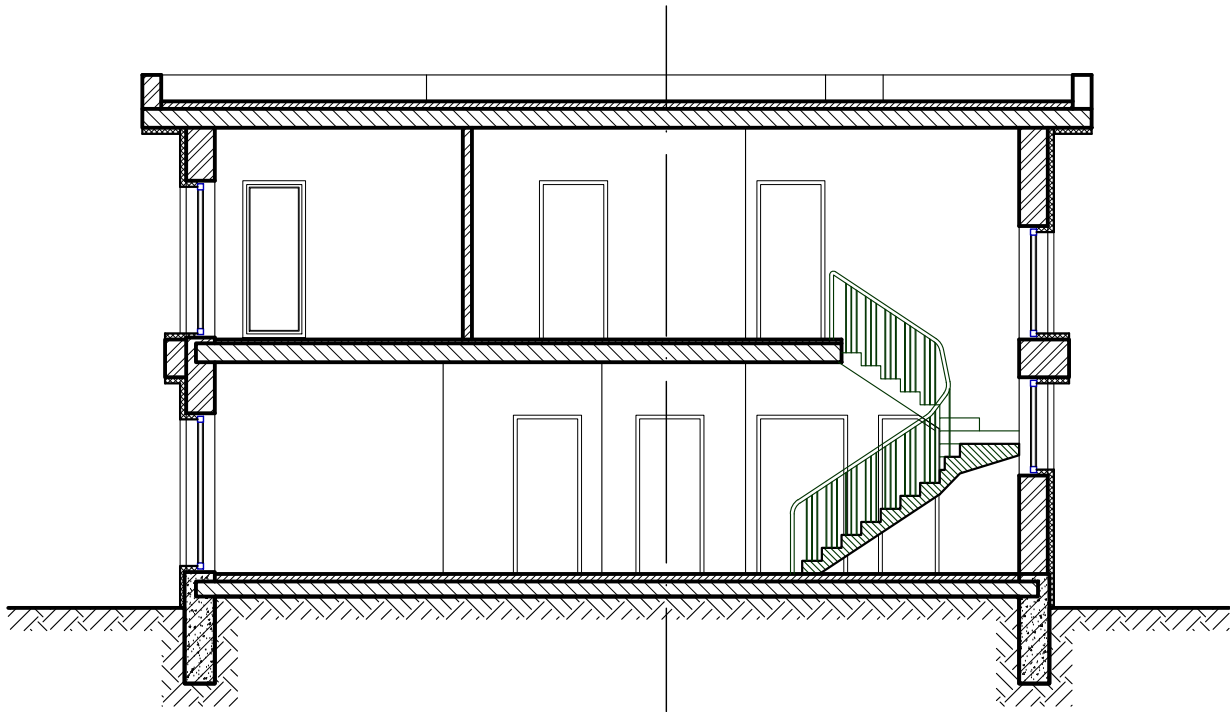

|              |               |             |
|--------------|---------------|-------------|
| Інв. № ориг. | Підпис і дата | Зам. інв. № |
|              |               |             |

|           |        |      |        |        |      |                  |  |        |       |
|-----------|--------|------|--------|--------|------|------------------|--|--------|-------|
|           |        |      |        |        |      |                  |  |        |       |
|           |        |      |        |        |      |                  |  |        |       |
|           |        |      |        |        |      |                  |  |        |       |
| Зм.       | К-сть. | Арк. | № док. | Підпис | Дата |                  |  | Стадія | Аркуш |
| ГІП       |        |      |        |        |      | Житловий будинок |  | ЕНЗ    | 6     |
| Виконав   |        |      |        |        |      |                  |  |        |       |
| Перевірив |        |      |        |        |      | Розріз 1-1       |  |        |       |
|           |        |      |        |        |      |                  |  |        |       |